

DIVADLO PONEC - ZAMĚŘENÍ - verze 1.0

stav dokumentace ke dni - 30. 08. 2017


TITULNÍ STRANA

zpracoval - **E A T E L I E R** - architektonické studio, Ing.arch. P. Kocych, studio@eatelier.cz

ADRESA DIVADLA: PONEC – divadlo pro tanec
Husitská 24a/899, 130 00 Praha 3
+420 222 721 531, ponec@tanecpraha.eu, www.divadloponec.cz

ADRESA KANCELÁŘE Tance Praha: Tanec Praha z.ú.
Husitská 36, 130 00 Praha 3
+420 224 817 886, office@tanecpraha.eu, www.tanecpraha.cz



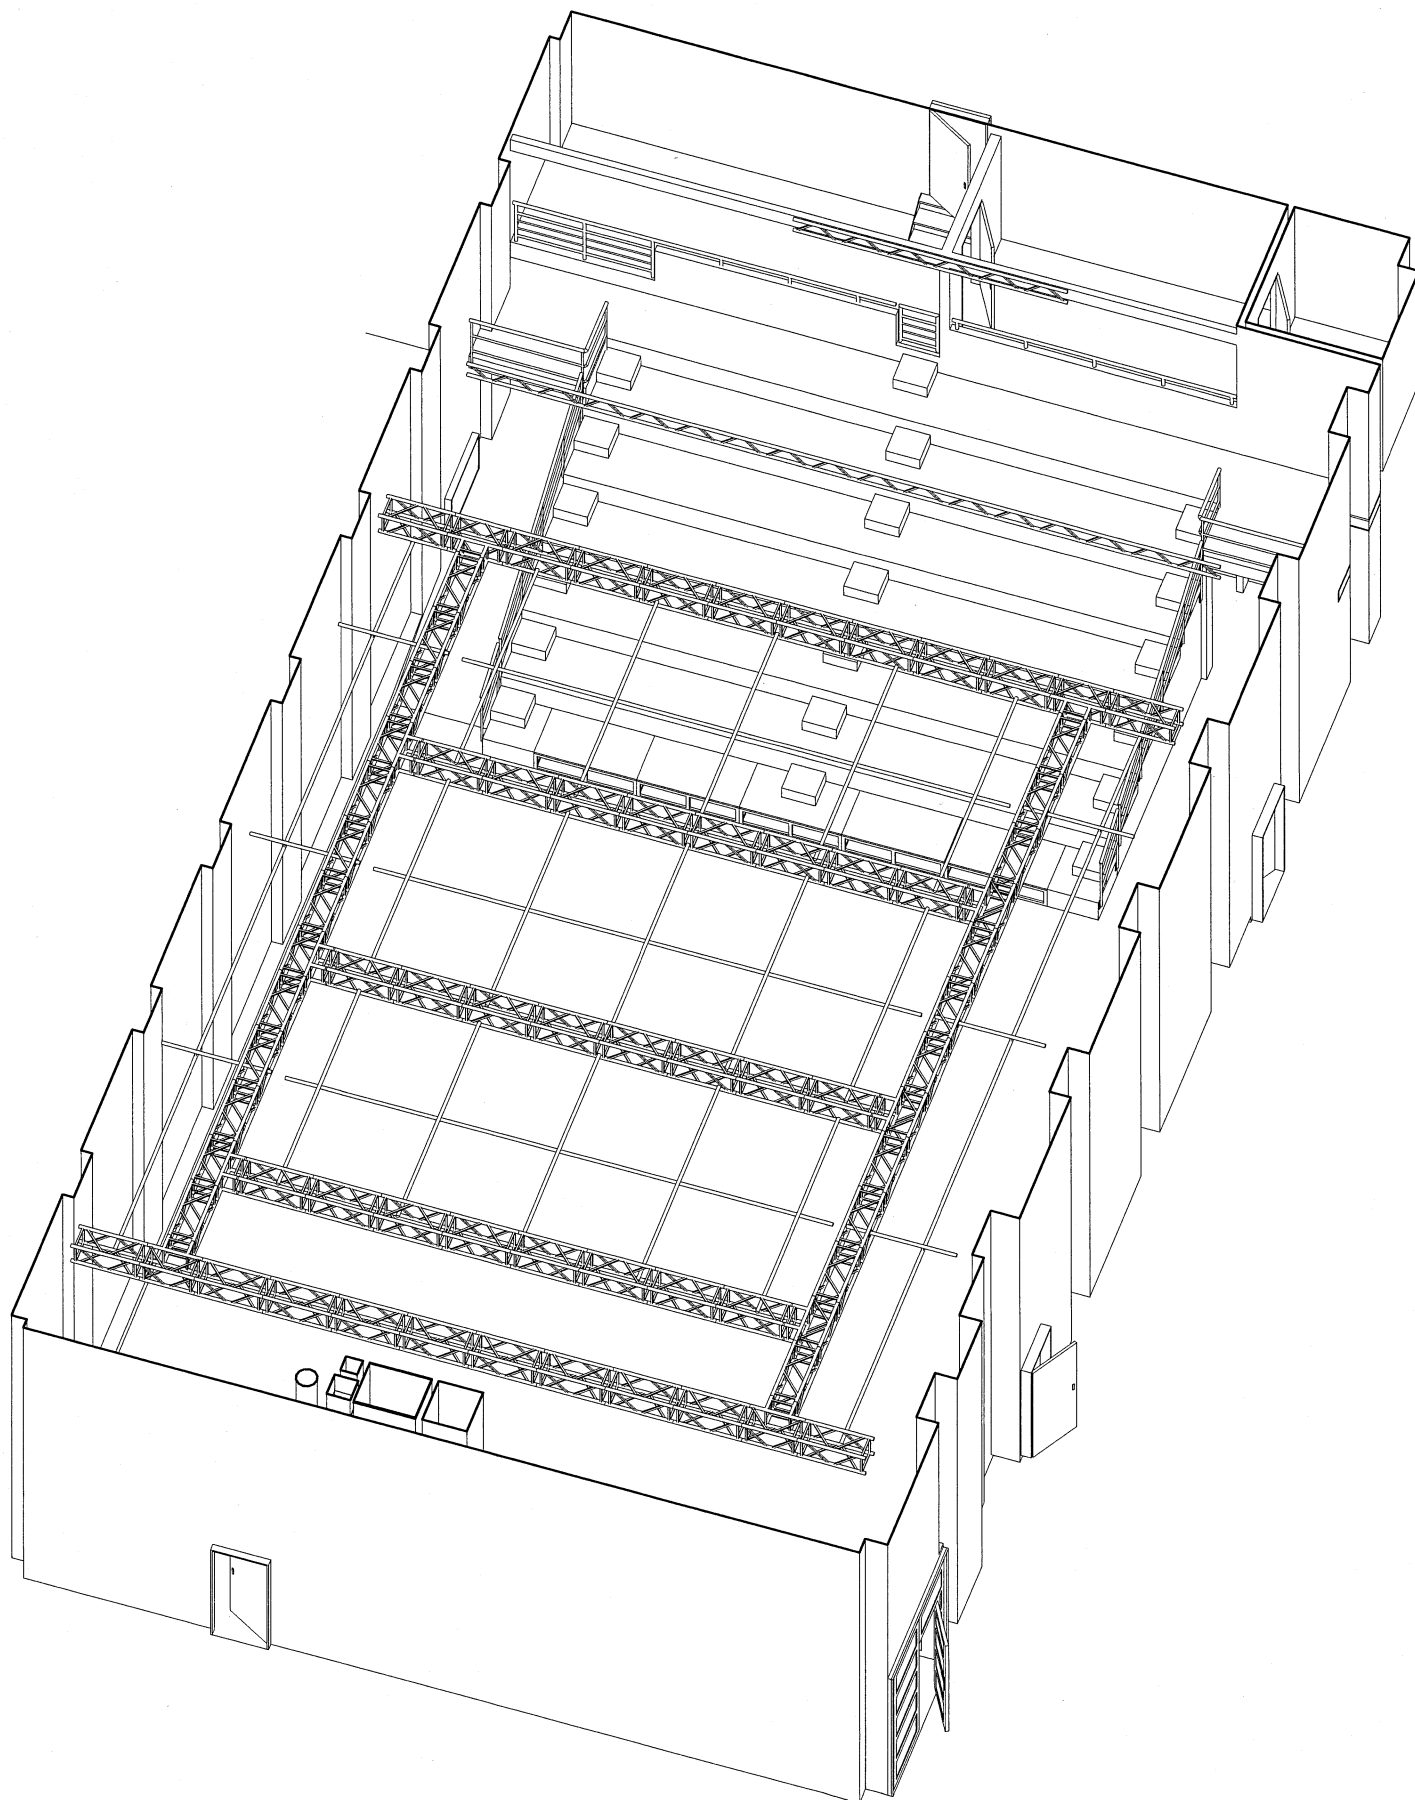


IZOMETRIE - SÁL

zpracoval - **E A T E L I E R** - architektonické studio, Ing.arch. P. Kocych, studio@eatelier.cz

ADRESA DIVADLA: PONEC – divadlo pro tanec
Husitská 24a/899, 130 00 Praha 3
+420 222 721 531, ponec@tanecpraha.eu, www.divadloponec.cz

ADRESA KANCELÁŘE Tance Praha: Tanec Praha z.ú.
Husitská 36, 130 00 Praha 3
+420 224 817 886, office@tanecpraha.eu, www.tanecpraha.cz



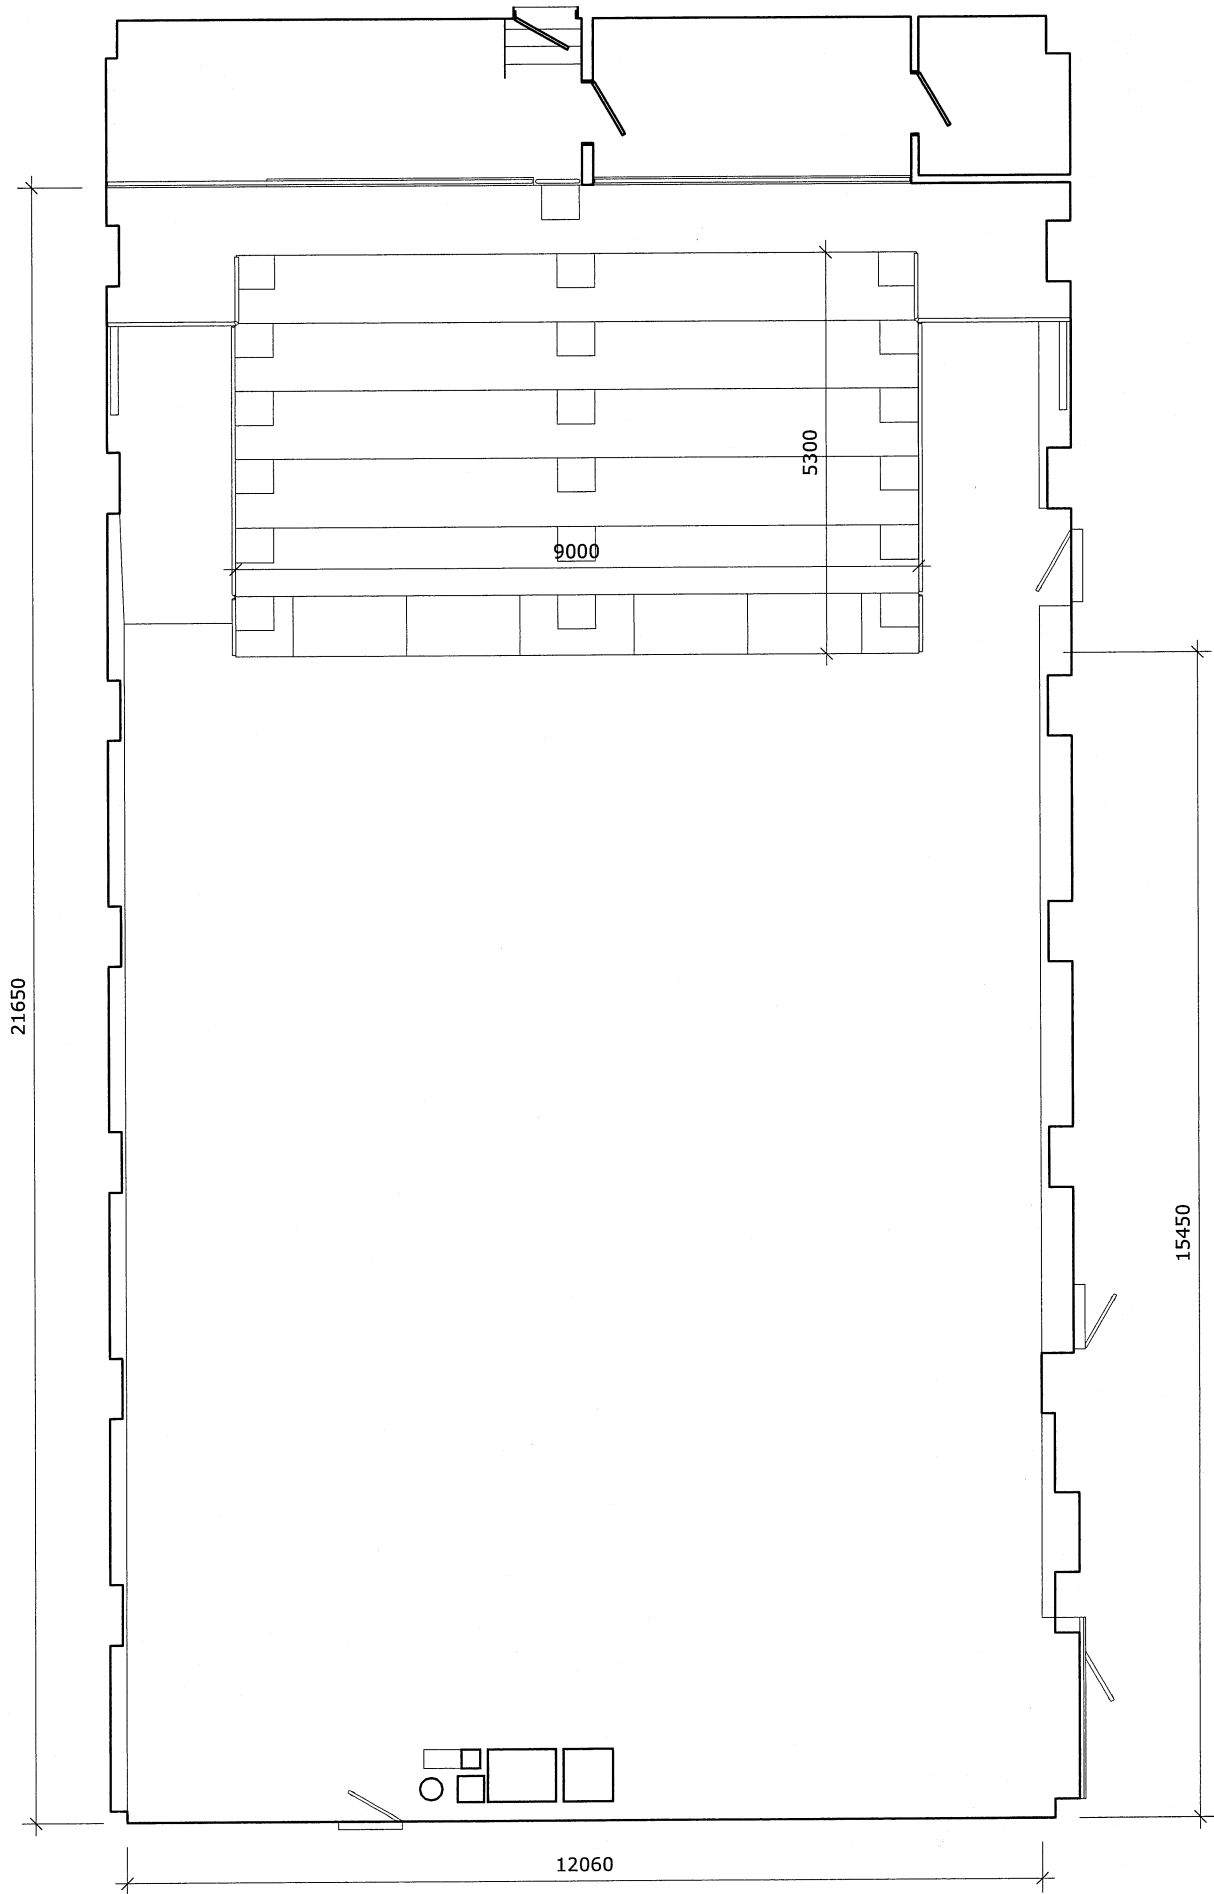

PŮDORYS - SÁL - PARTER - 1:100


zpracoval - **E A T E L I E R** - architektonické studio, Ing.arch. P. Kocych, studio@eatelier.cz

ADRESA DIVADLA: PONEC – divadlo pro tanec
 Husitská 24a/899, 130 00 Praha 3
 +420 222 721 531, ponec@tanecpraha.eu, www.divadloponec.cz

ADRESA KANCELÁŘE Tance Praha: Tanec Praha z.ú.
 Husitská 36, 130 00 Praha 3

+420 224 817 886, office@tanecpraha.eu, www.tanecpraha.cz



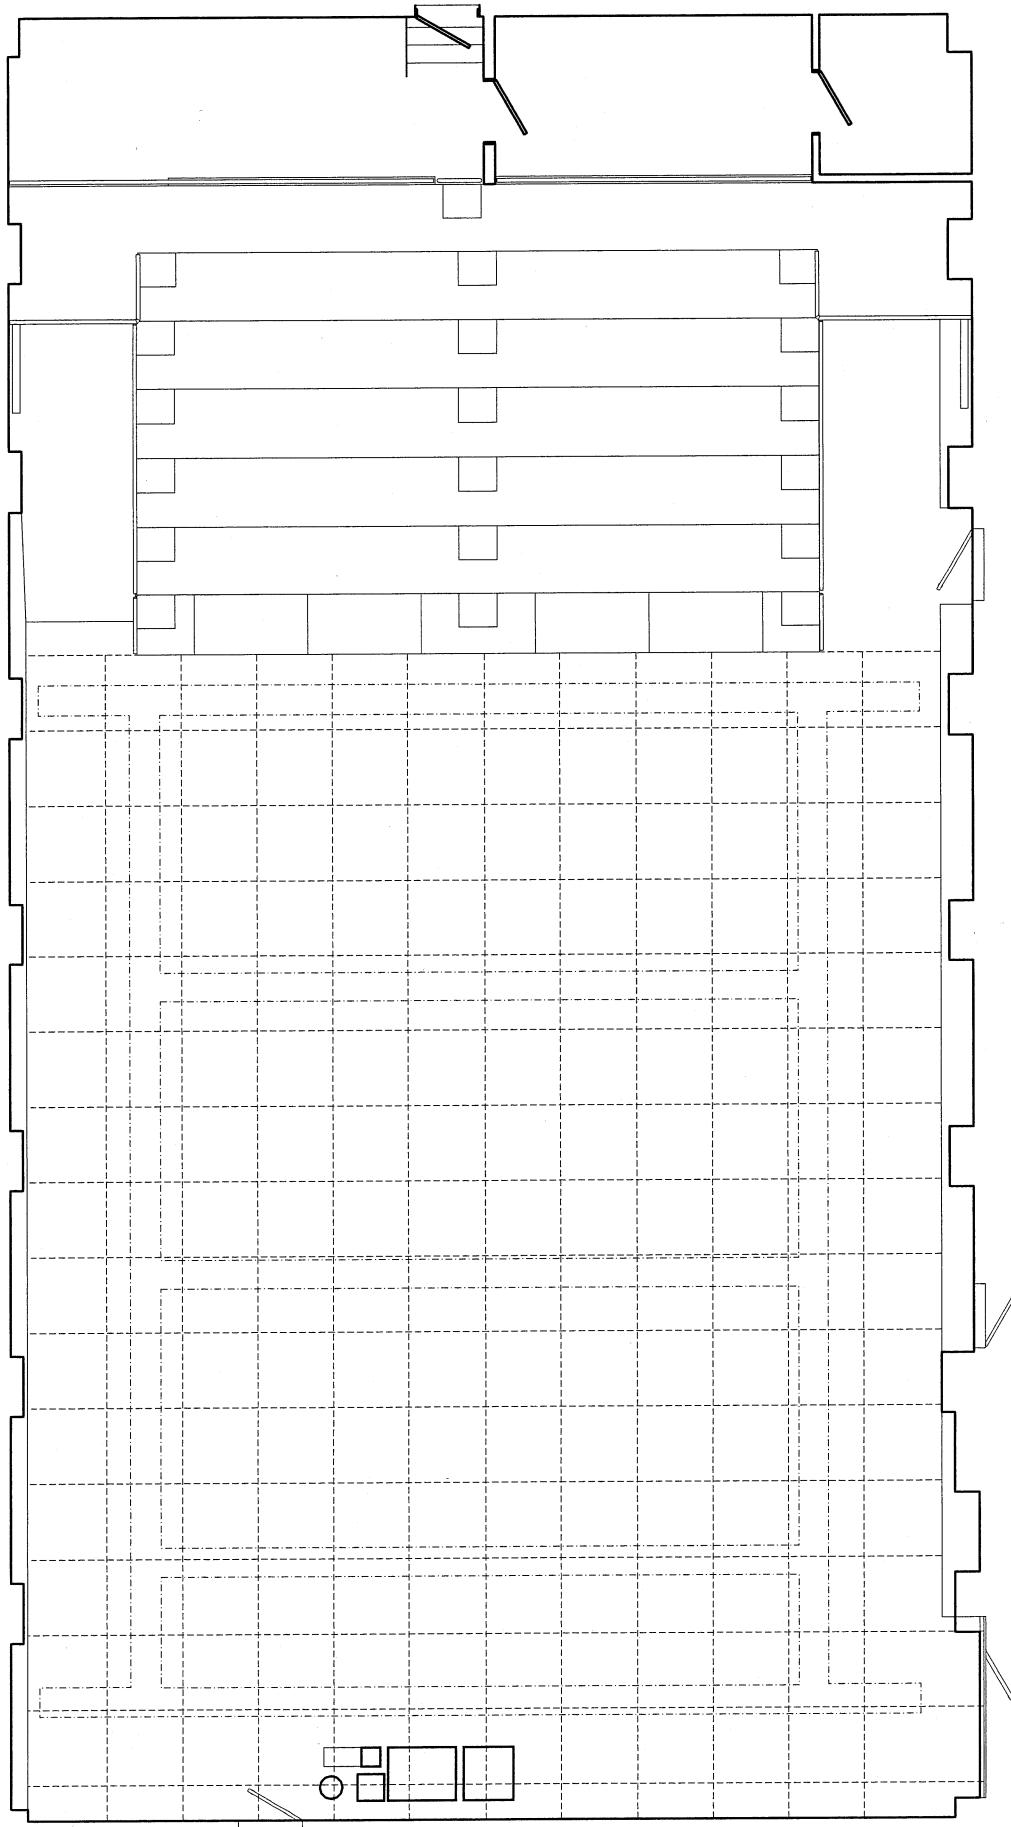


PŮDORYS - SÁL - PARTER S RASTREM - 1:100

zpracoval - **E A T E L I E R** - architektonické studio, Ing.arch. P. Kocych, studio@eatelier.cz

ADRESA DIVADLA: PONEC – divadlo pro tanec
Husitská 24a/899, 130 00 Praha 3
+420 222 721 531, ponec@tanecpraha.eu, www.divadloponec.cz

ADRESA KANCELÁŘE Tance Praha: Tanec Praha z.ú.
Husitská 36, 130 00 Praha 3
+420 224 817 886, office@tanecpraha.eu, www.tanecpraha.cz



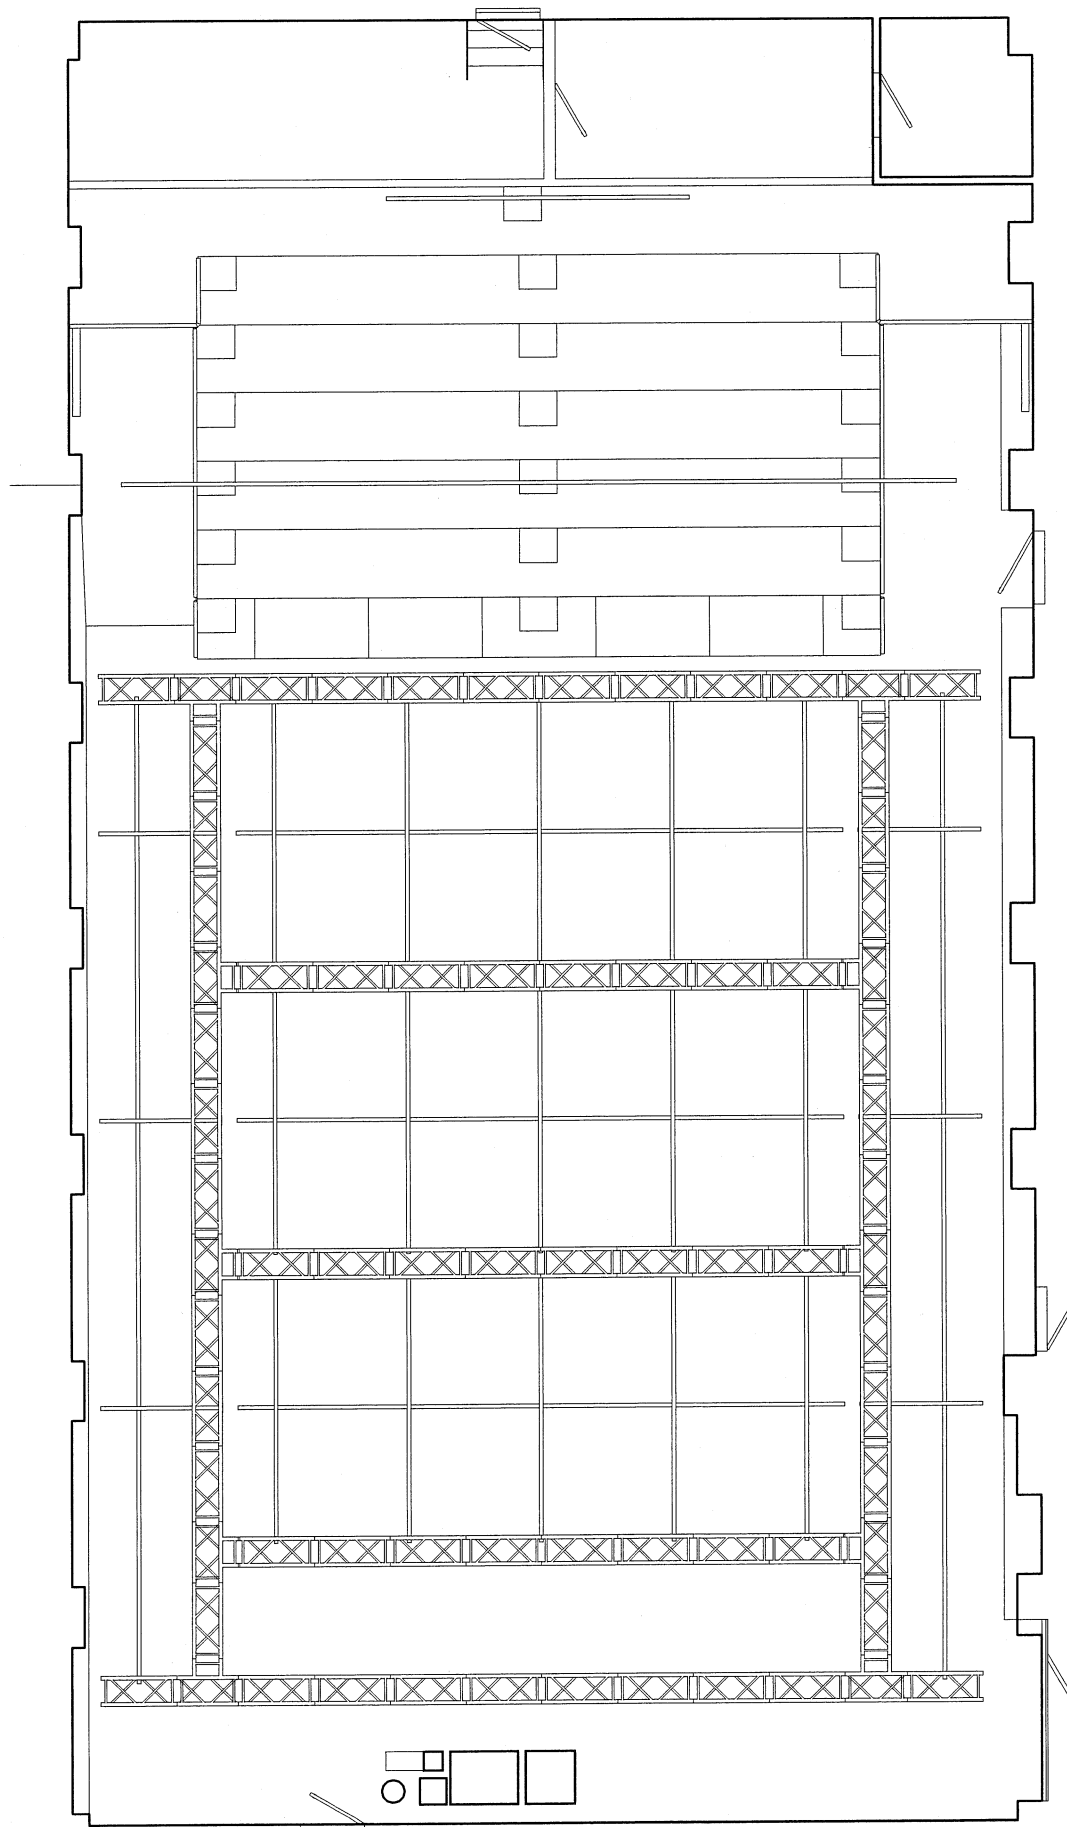

PŮDORYS - SÁL - TRUSS - 1:100



zpracoval - **E A T E L I E R** - architektonické studio, Ing.arch. P. Kocych, studio@eatelier.cz

ADRESA DIVADLA: PONEC – divadlo pro tanec
 Husitská 24a/899, 130 00 Praha 3
 +420 222 721 531, ponec@tanecpraha.eu, www.divadloponec.cz

ADRESA KANCELÁŘE Tance Praha: Tanec Praha z.ú.
 Husitská 36, 130 00 Praha 3

+420 224 817 886, office@tanecpraha.eu, www.tanecpraha.cz



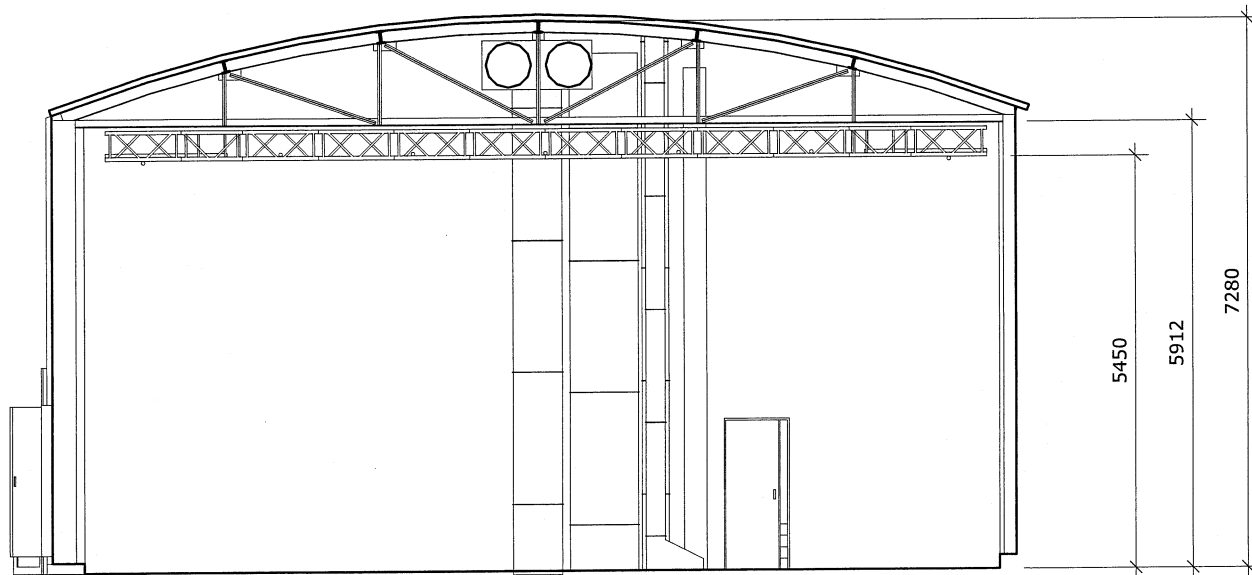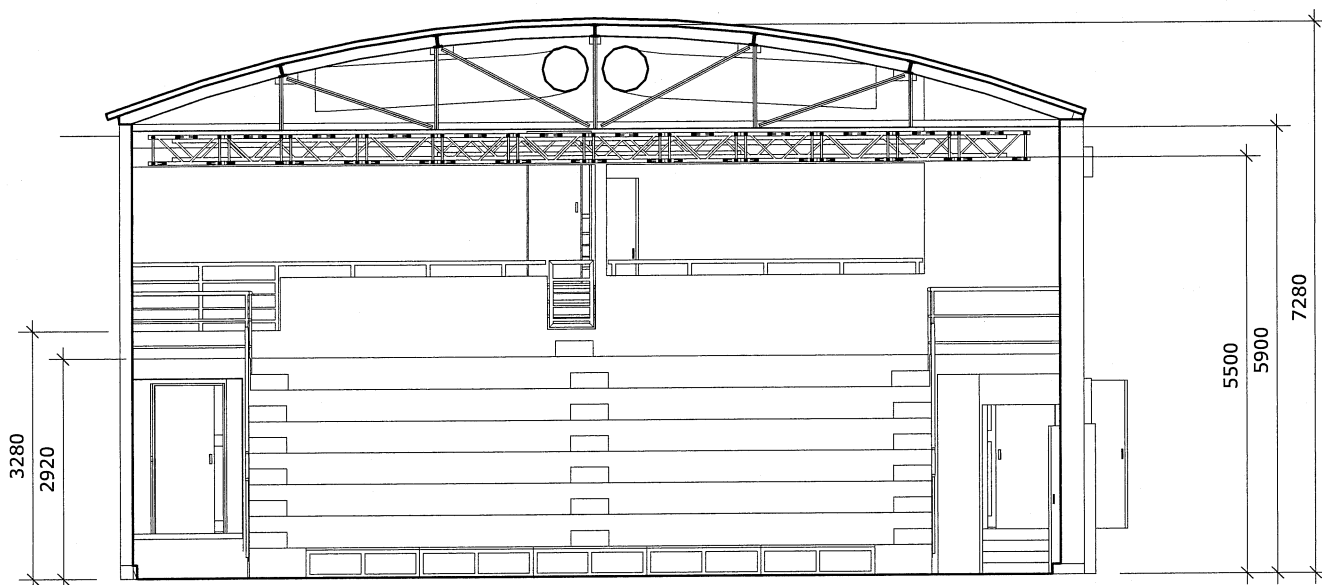

POHLEDY - SÁL - 1.100


zpracoval - **E A T E L I E R** - architektonické studio, Ing.arch. P. Kocych, studio@eatelier.cz

ADRESA DIVADLA: PONEC – divadlo pro tanec
 Husitská 24a/899, 130 00 Praha 3
 +420 222 721 531, ponec@tanecpraha.eu, www.divadloponec.cz


ADRESA KANCELÁŘE Tance Praha: Tanec Praha z.ú.
 Husitská 36, 130 00 Praha 3
 +420 224 817 886, office@tanecpraha.eu, www.tanecpraha.cz



PONEC
 TANEC PRAHA

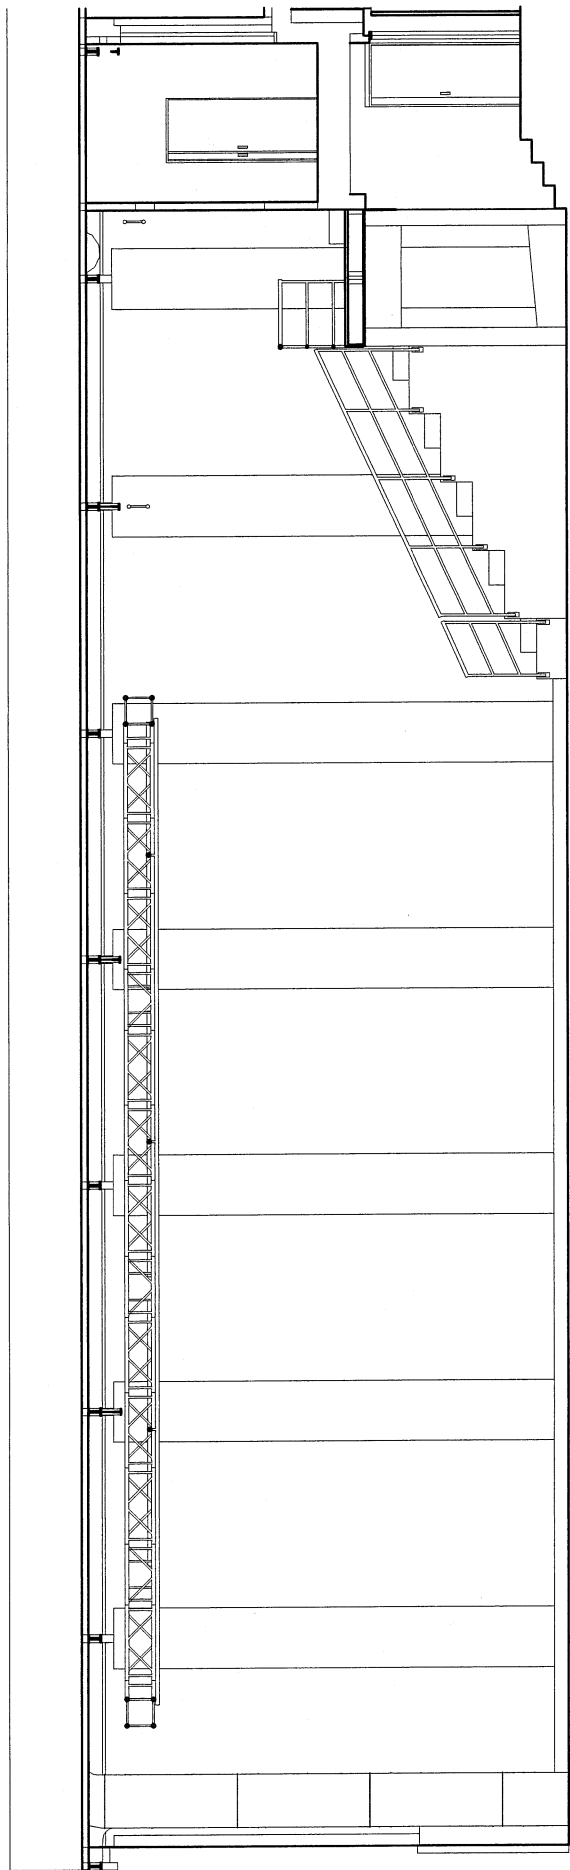

ŘEZ - SÁL - 1:100

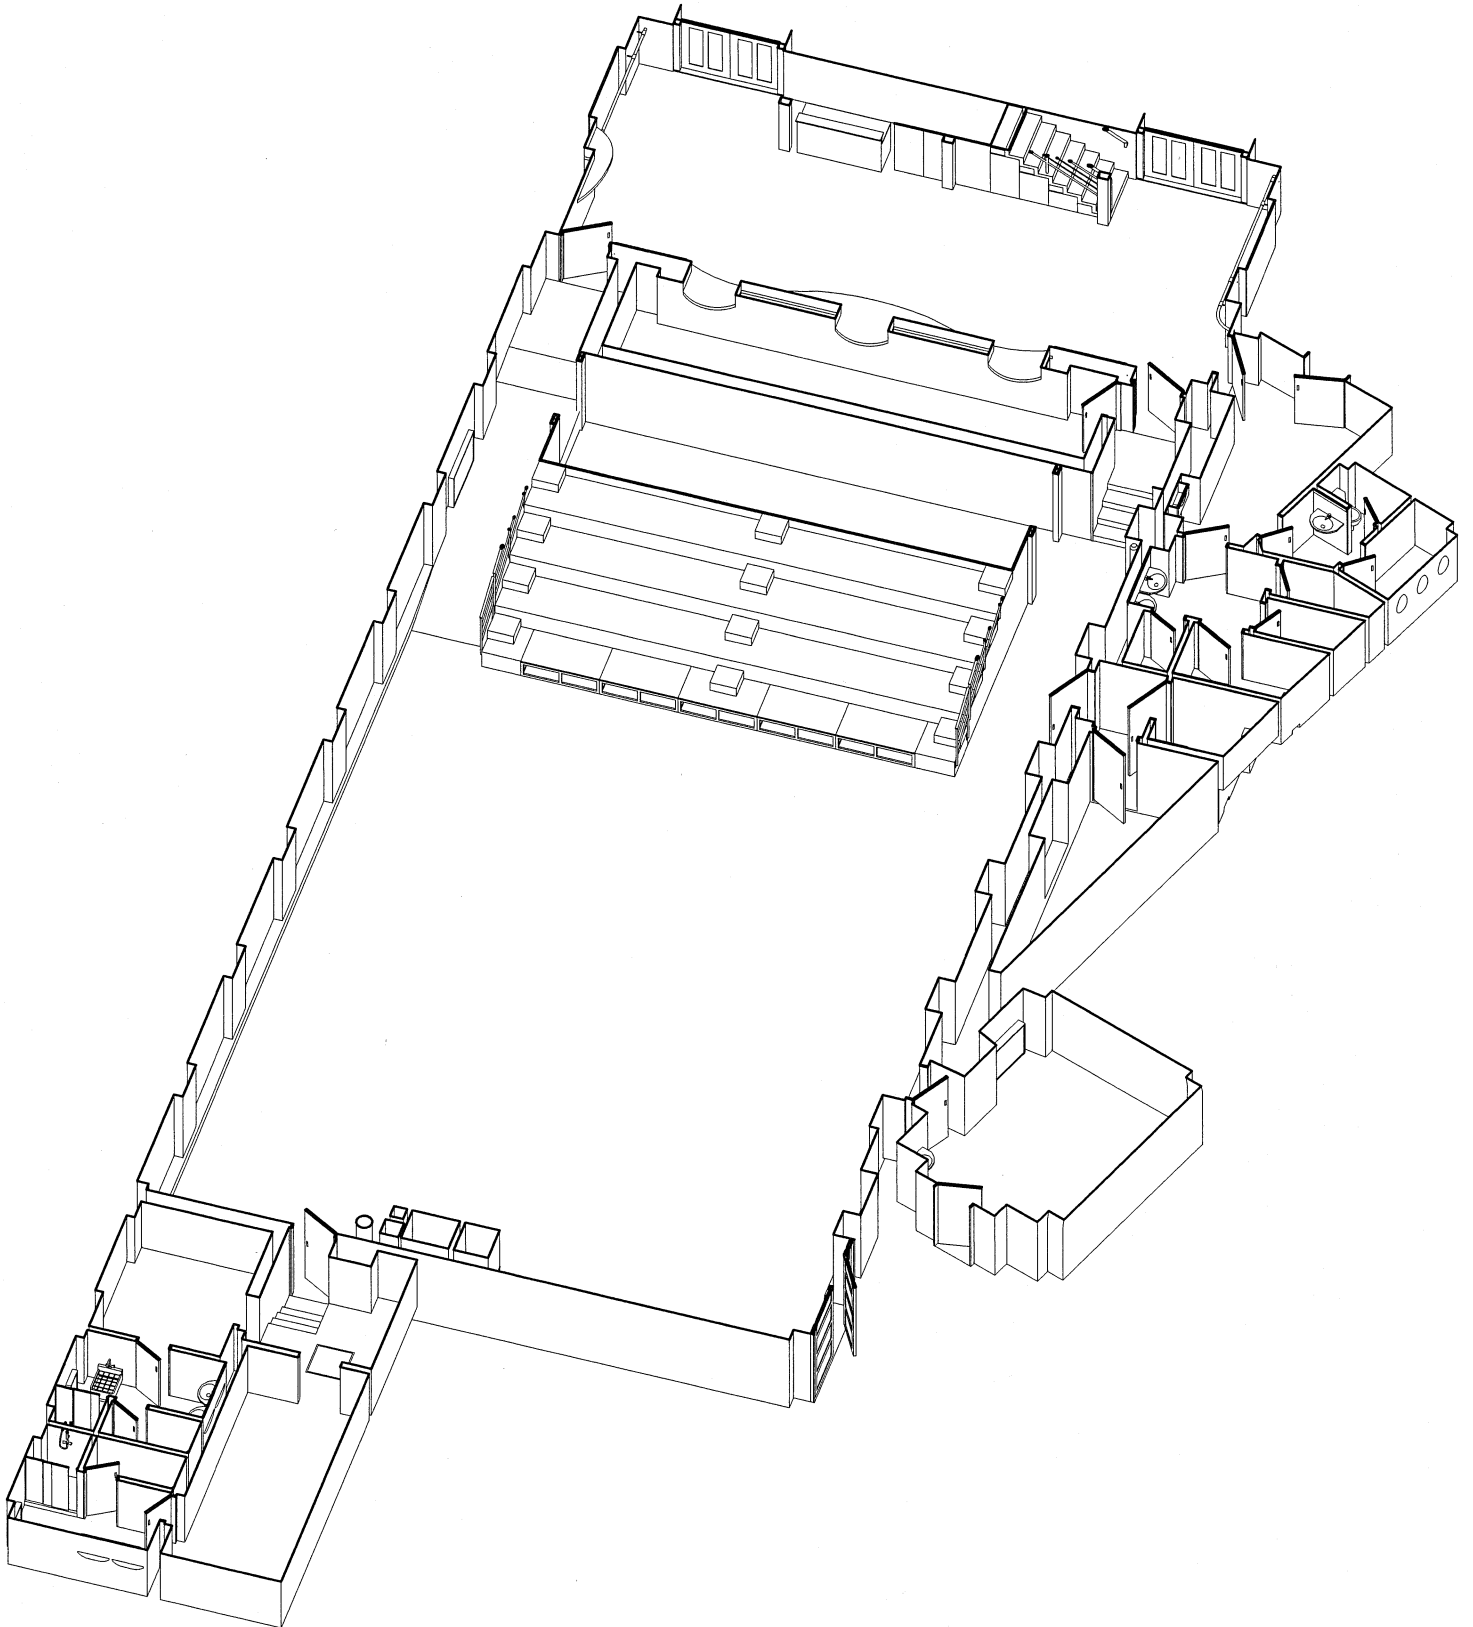


IZOMETRIE - CELEK - 1.NP

zpracoval - **E A T E L I E R** - architektonické studio, Ing.arch. P. Kocych, studio@eatelier.cz

ADRESA DIVADLA: PONEC – divadlo pro tanec
Husitská 24a/899, 130 00 Praha 3
+420 222 721 531, ponec@tanecpraha.eu, www.divadloponec.cz

ADRESA KANCELÁŘE Tance Praha: Tanec Praha z.ú.
Husitská 36, 130 00 Praha 3
+420 224 817 886, office@tanecpraha.eu, www.tanecpraha.cz



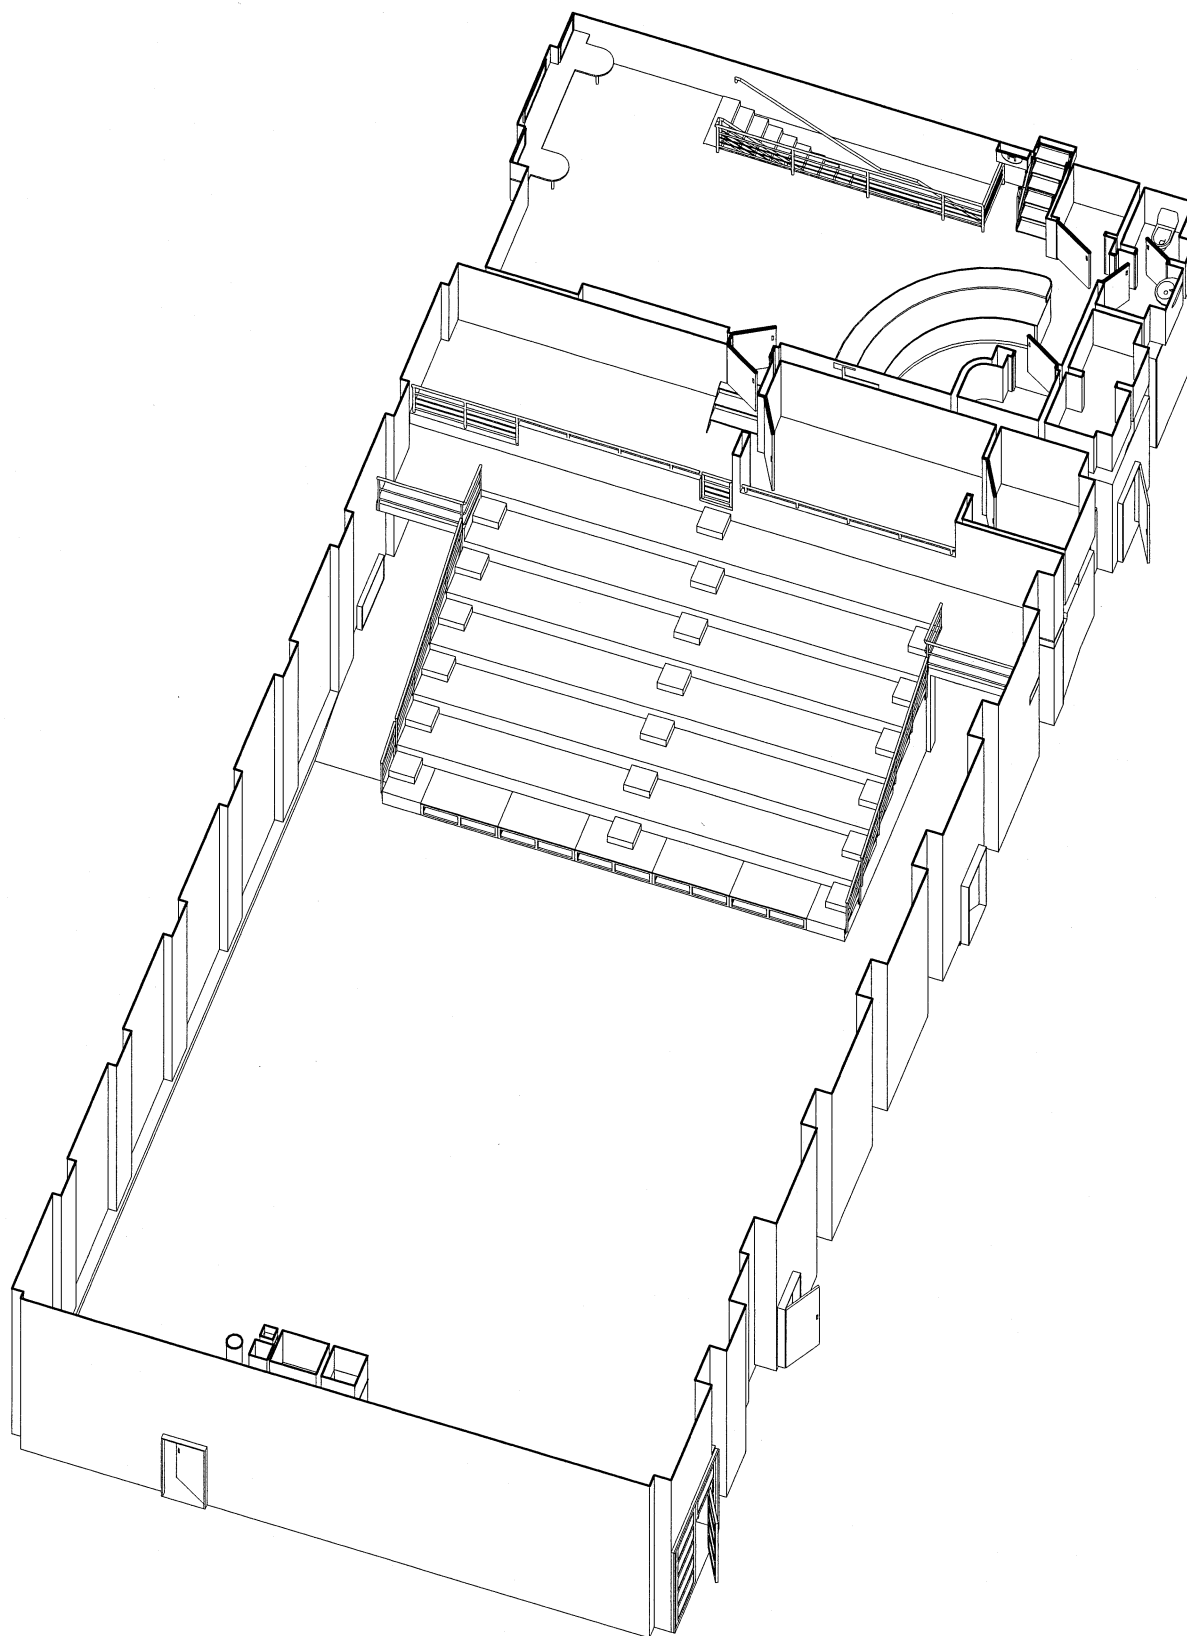


IZOMETRIE - CELEK - 2.NP


zpracoval - **E A T E L I E R** - architektonické studio, Ing.arch. P. Kocych, studio@eatelier.cz

ADRESA DIVADLA: PONEC – divadlo pro tanec
Husitská 24a/899, 130 00 Praha 3
+420 222 721 531, ponec@tanecpraha.eu, www.divadloponec.cz
ADRESA KANCELÁŘE Tance Praha: Tanec Praha z.ú.
Husitská 36, 130 00 Praha 3
+420 224 817 886, office@tanecpraha.eu, www.tanecpraha.cz




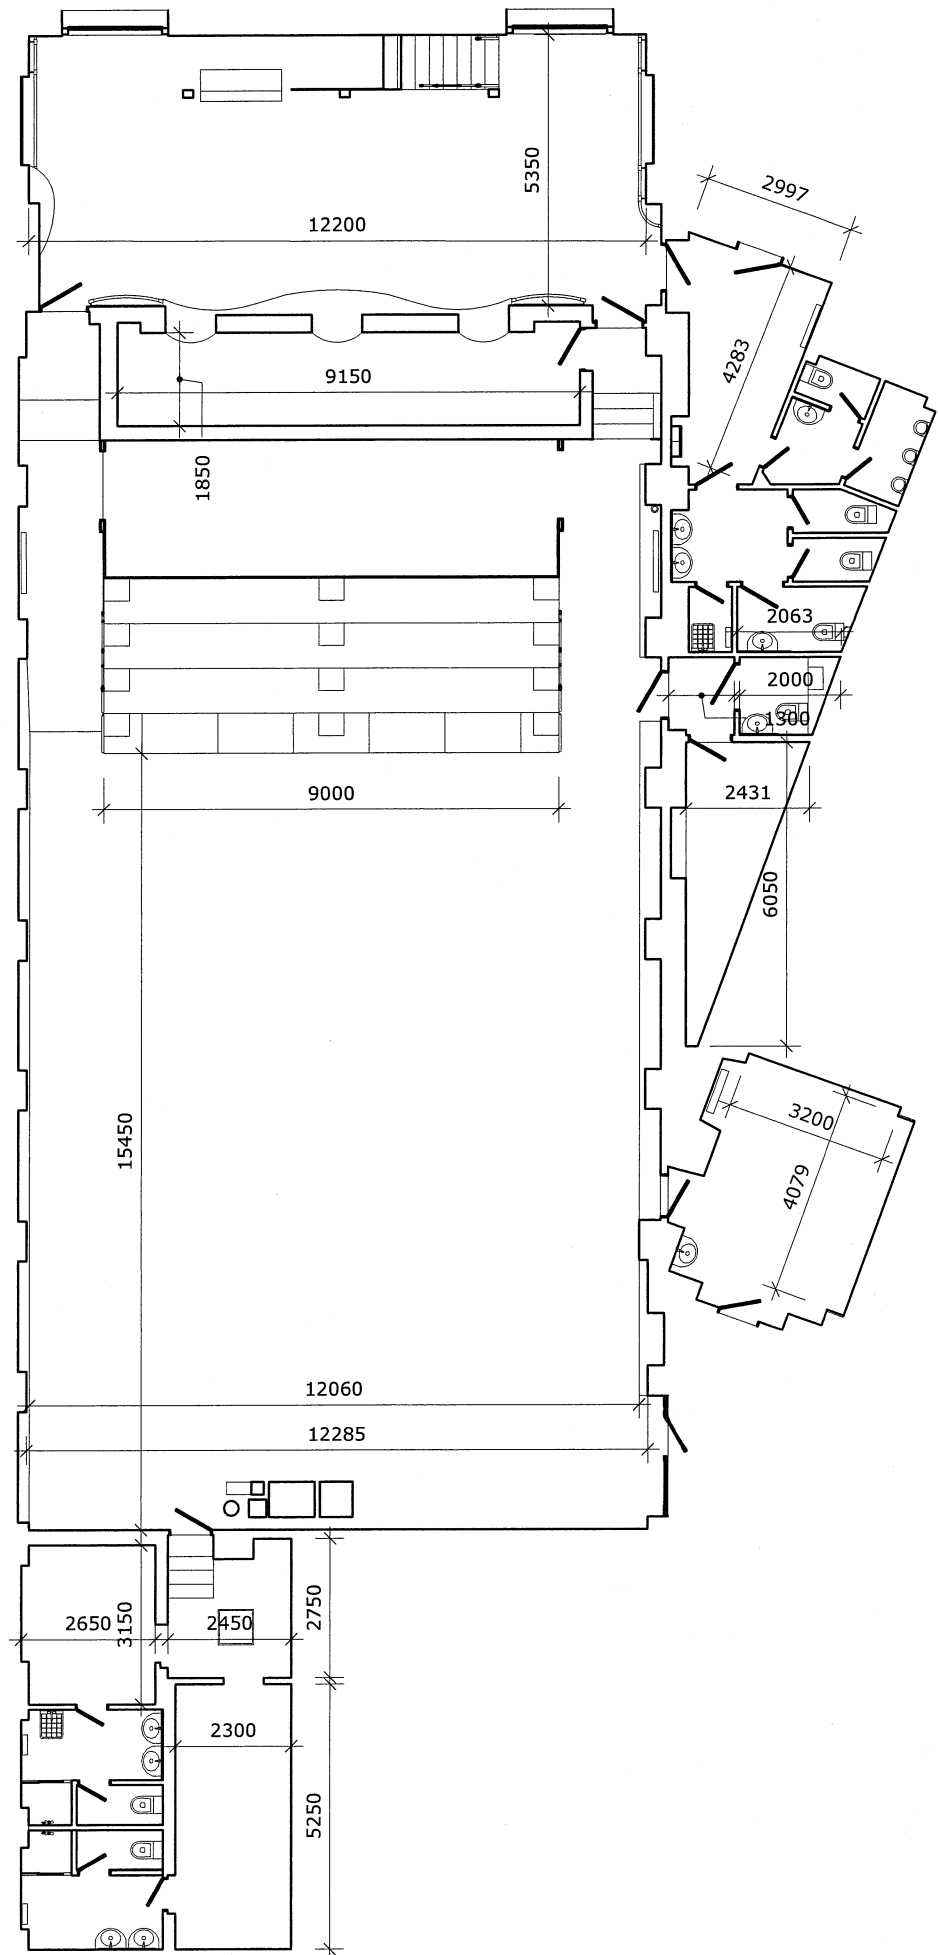



PŮDORYS - CELEK - 1.NP - 1:150

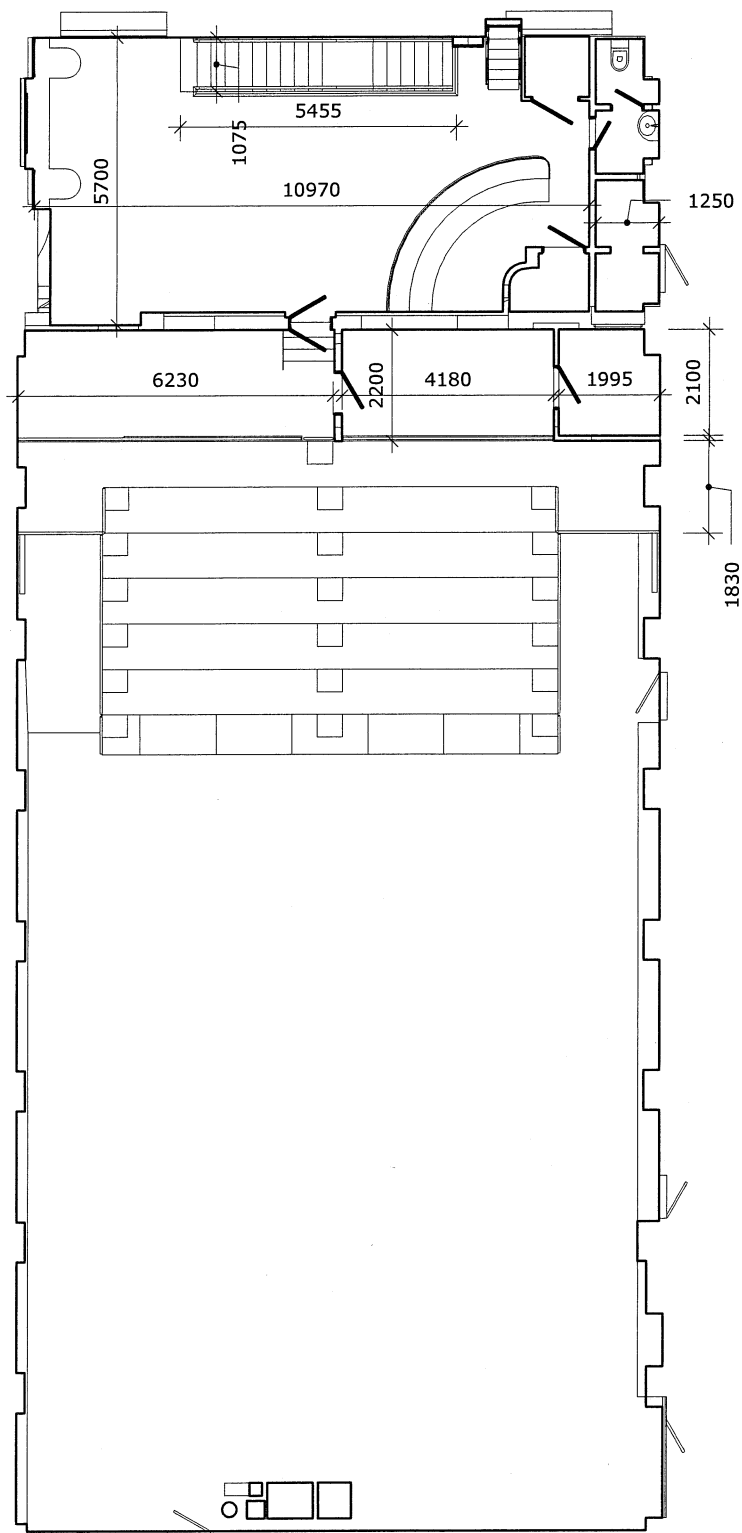



PŮDORYS - CELEK - 2.NP - 1:150

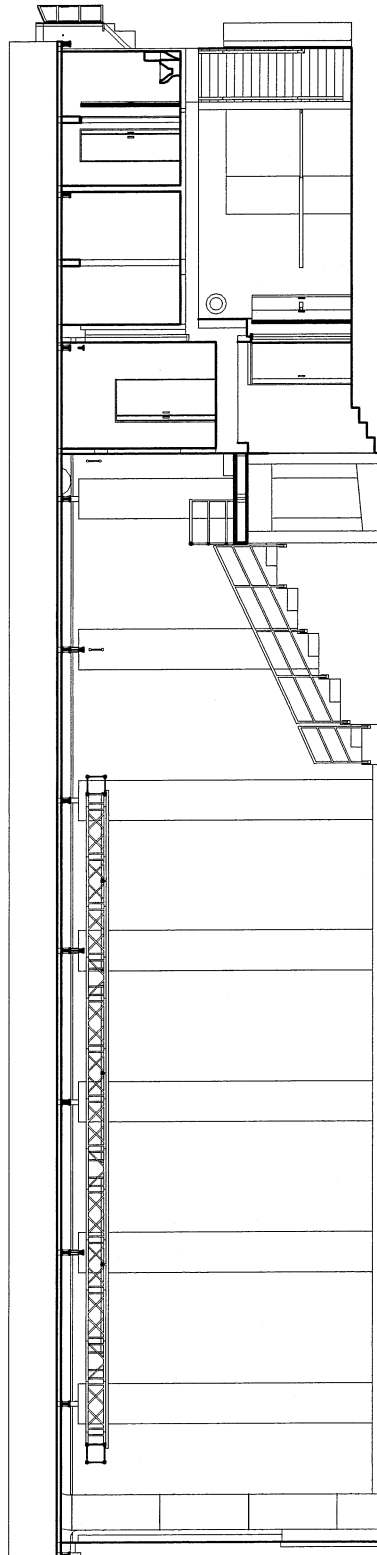

ŘEZ - CELEK - 1:100

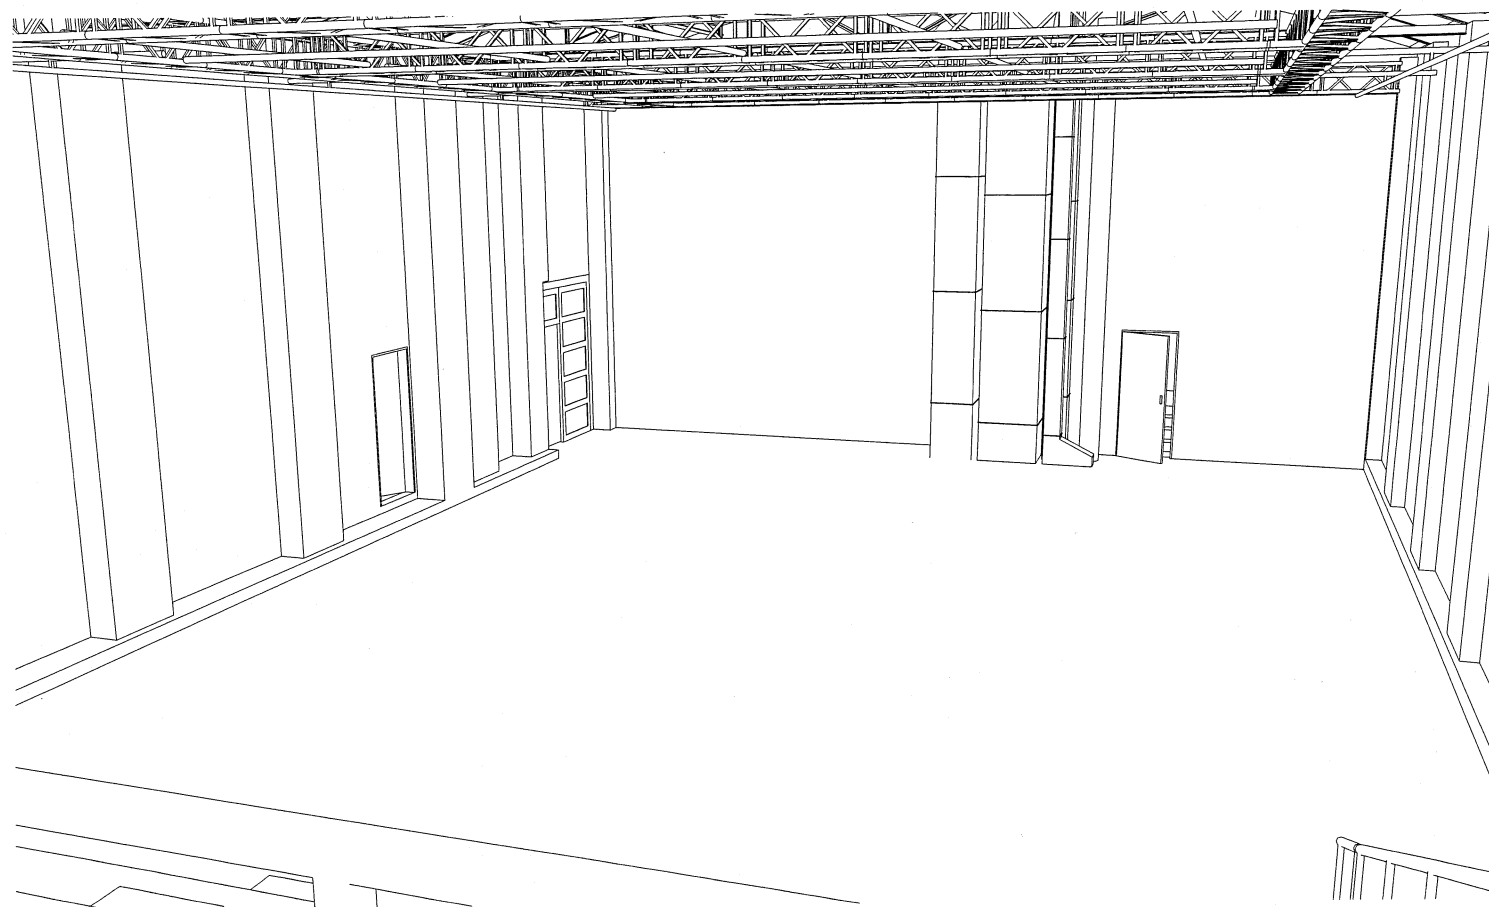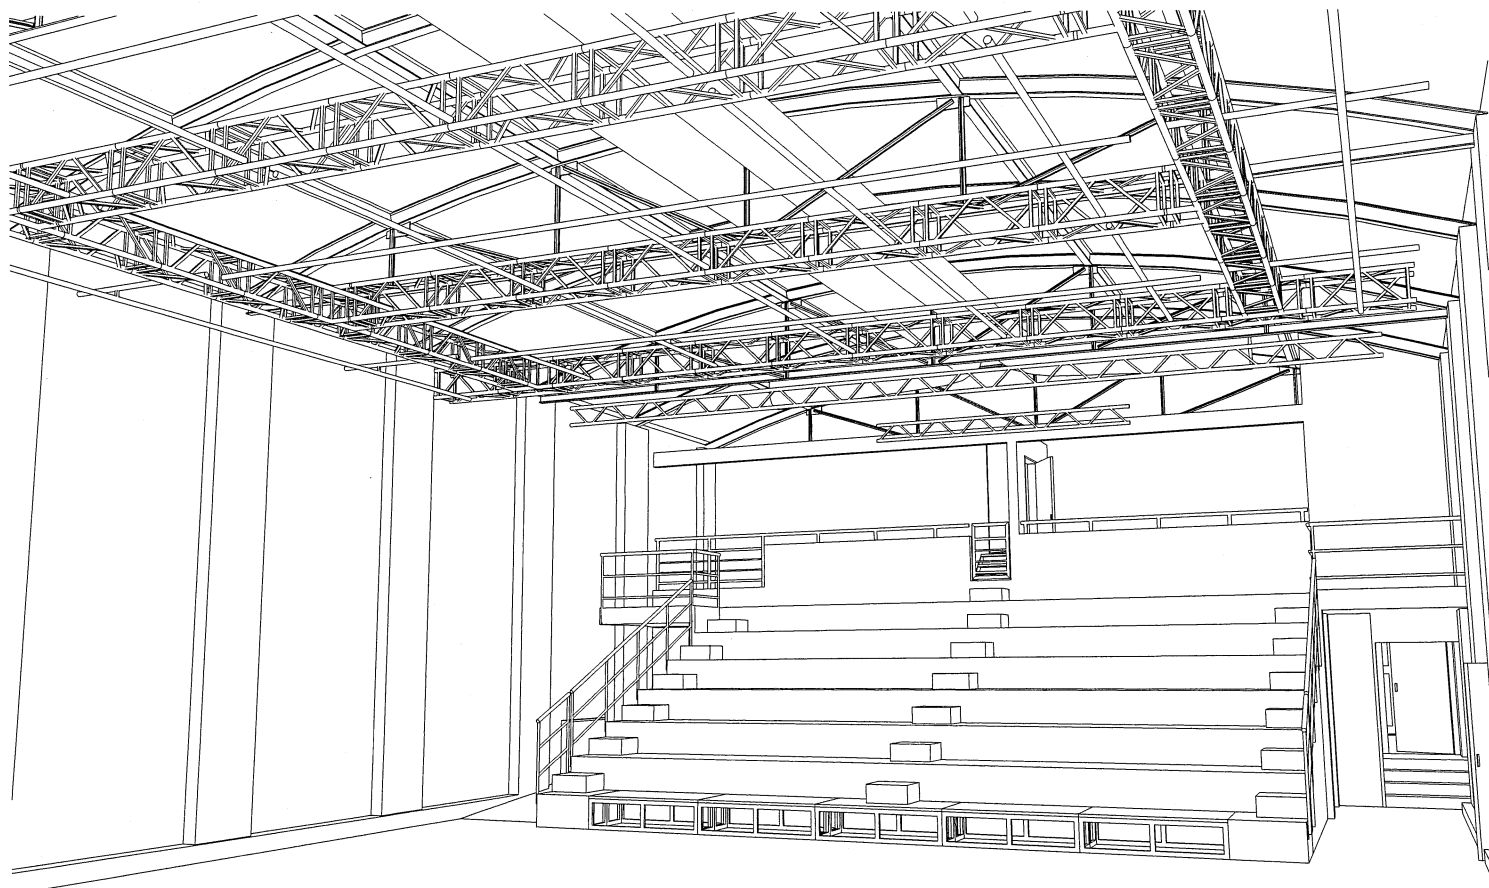

PERSPEKTIVA - SÁL

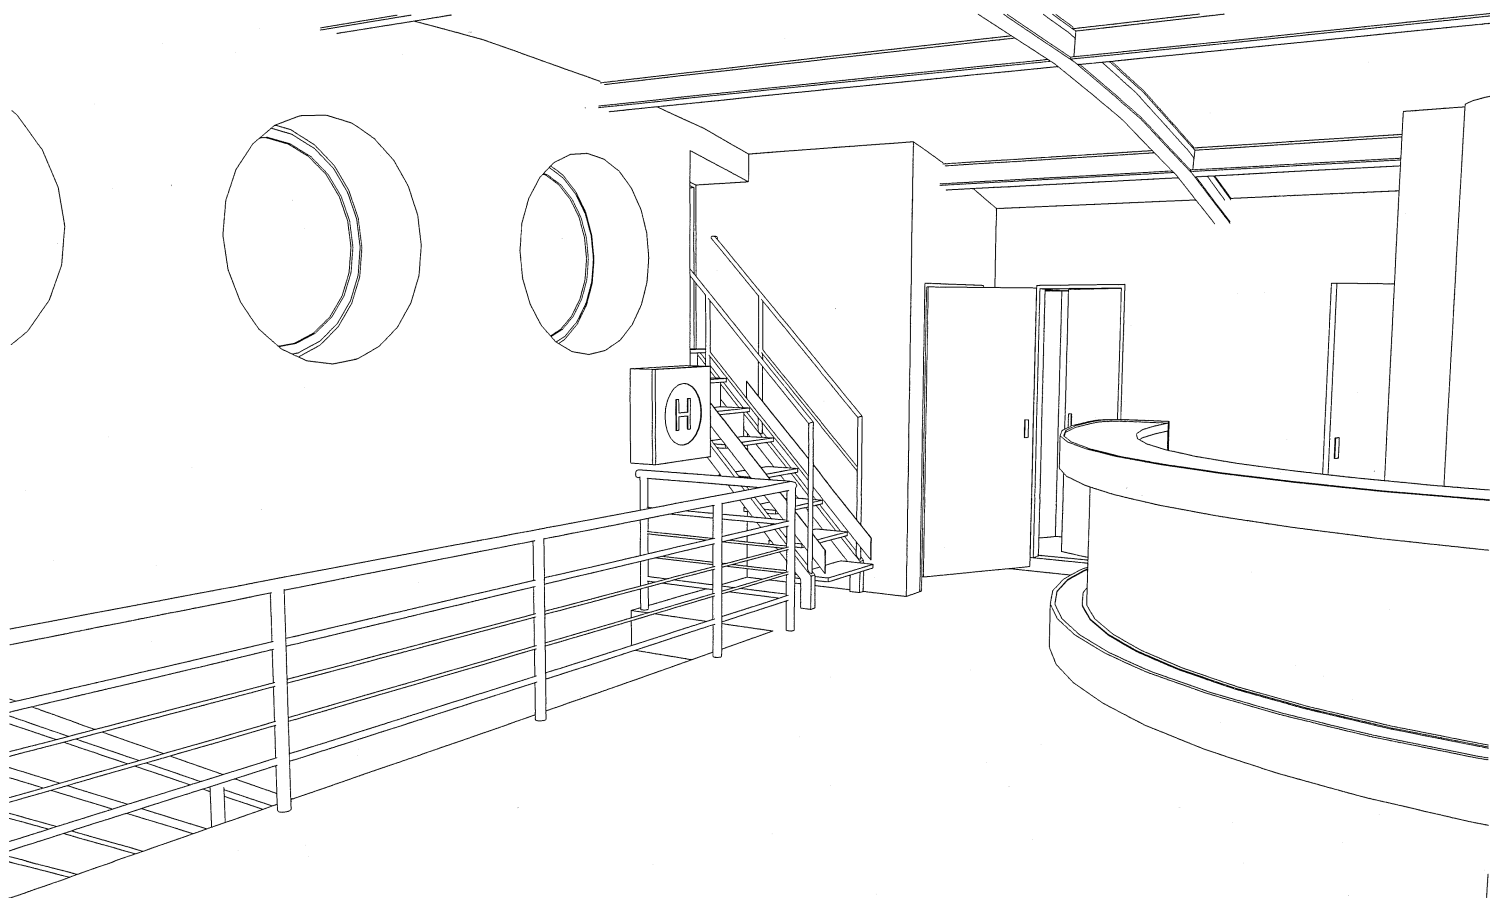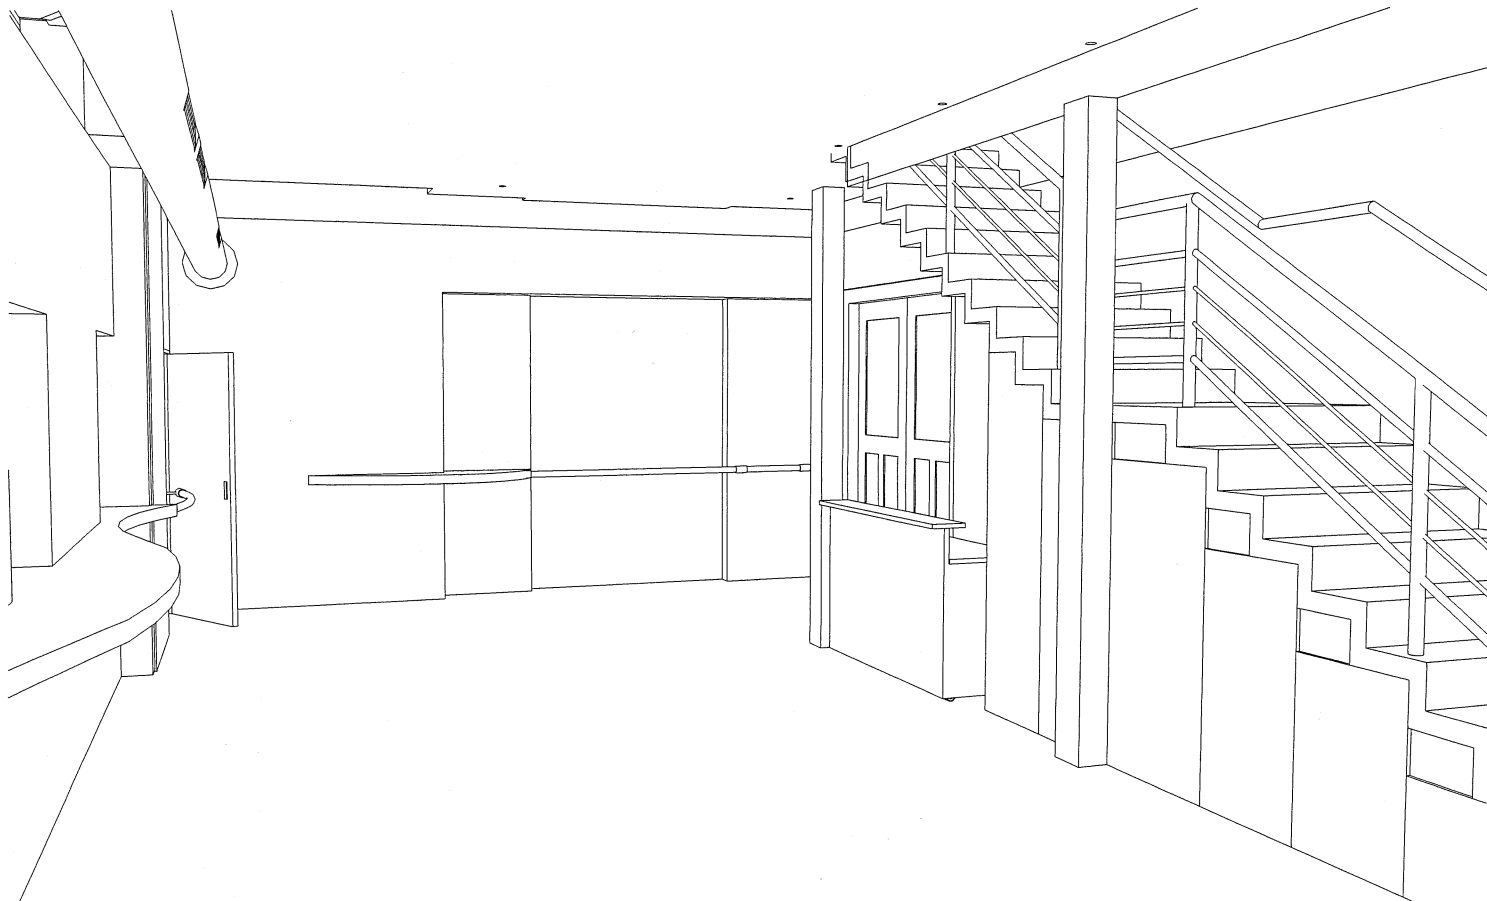

PERSPEKTIVA - FOYER A BAR