


ŠIKMA - STOLY 1 - 8 5% - 20%

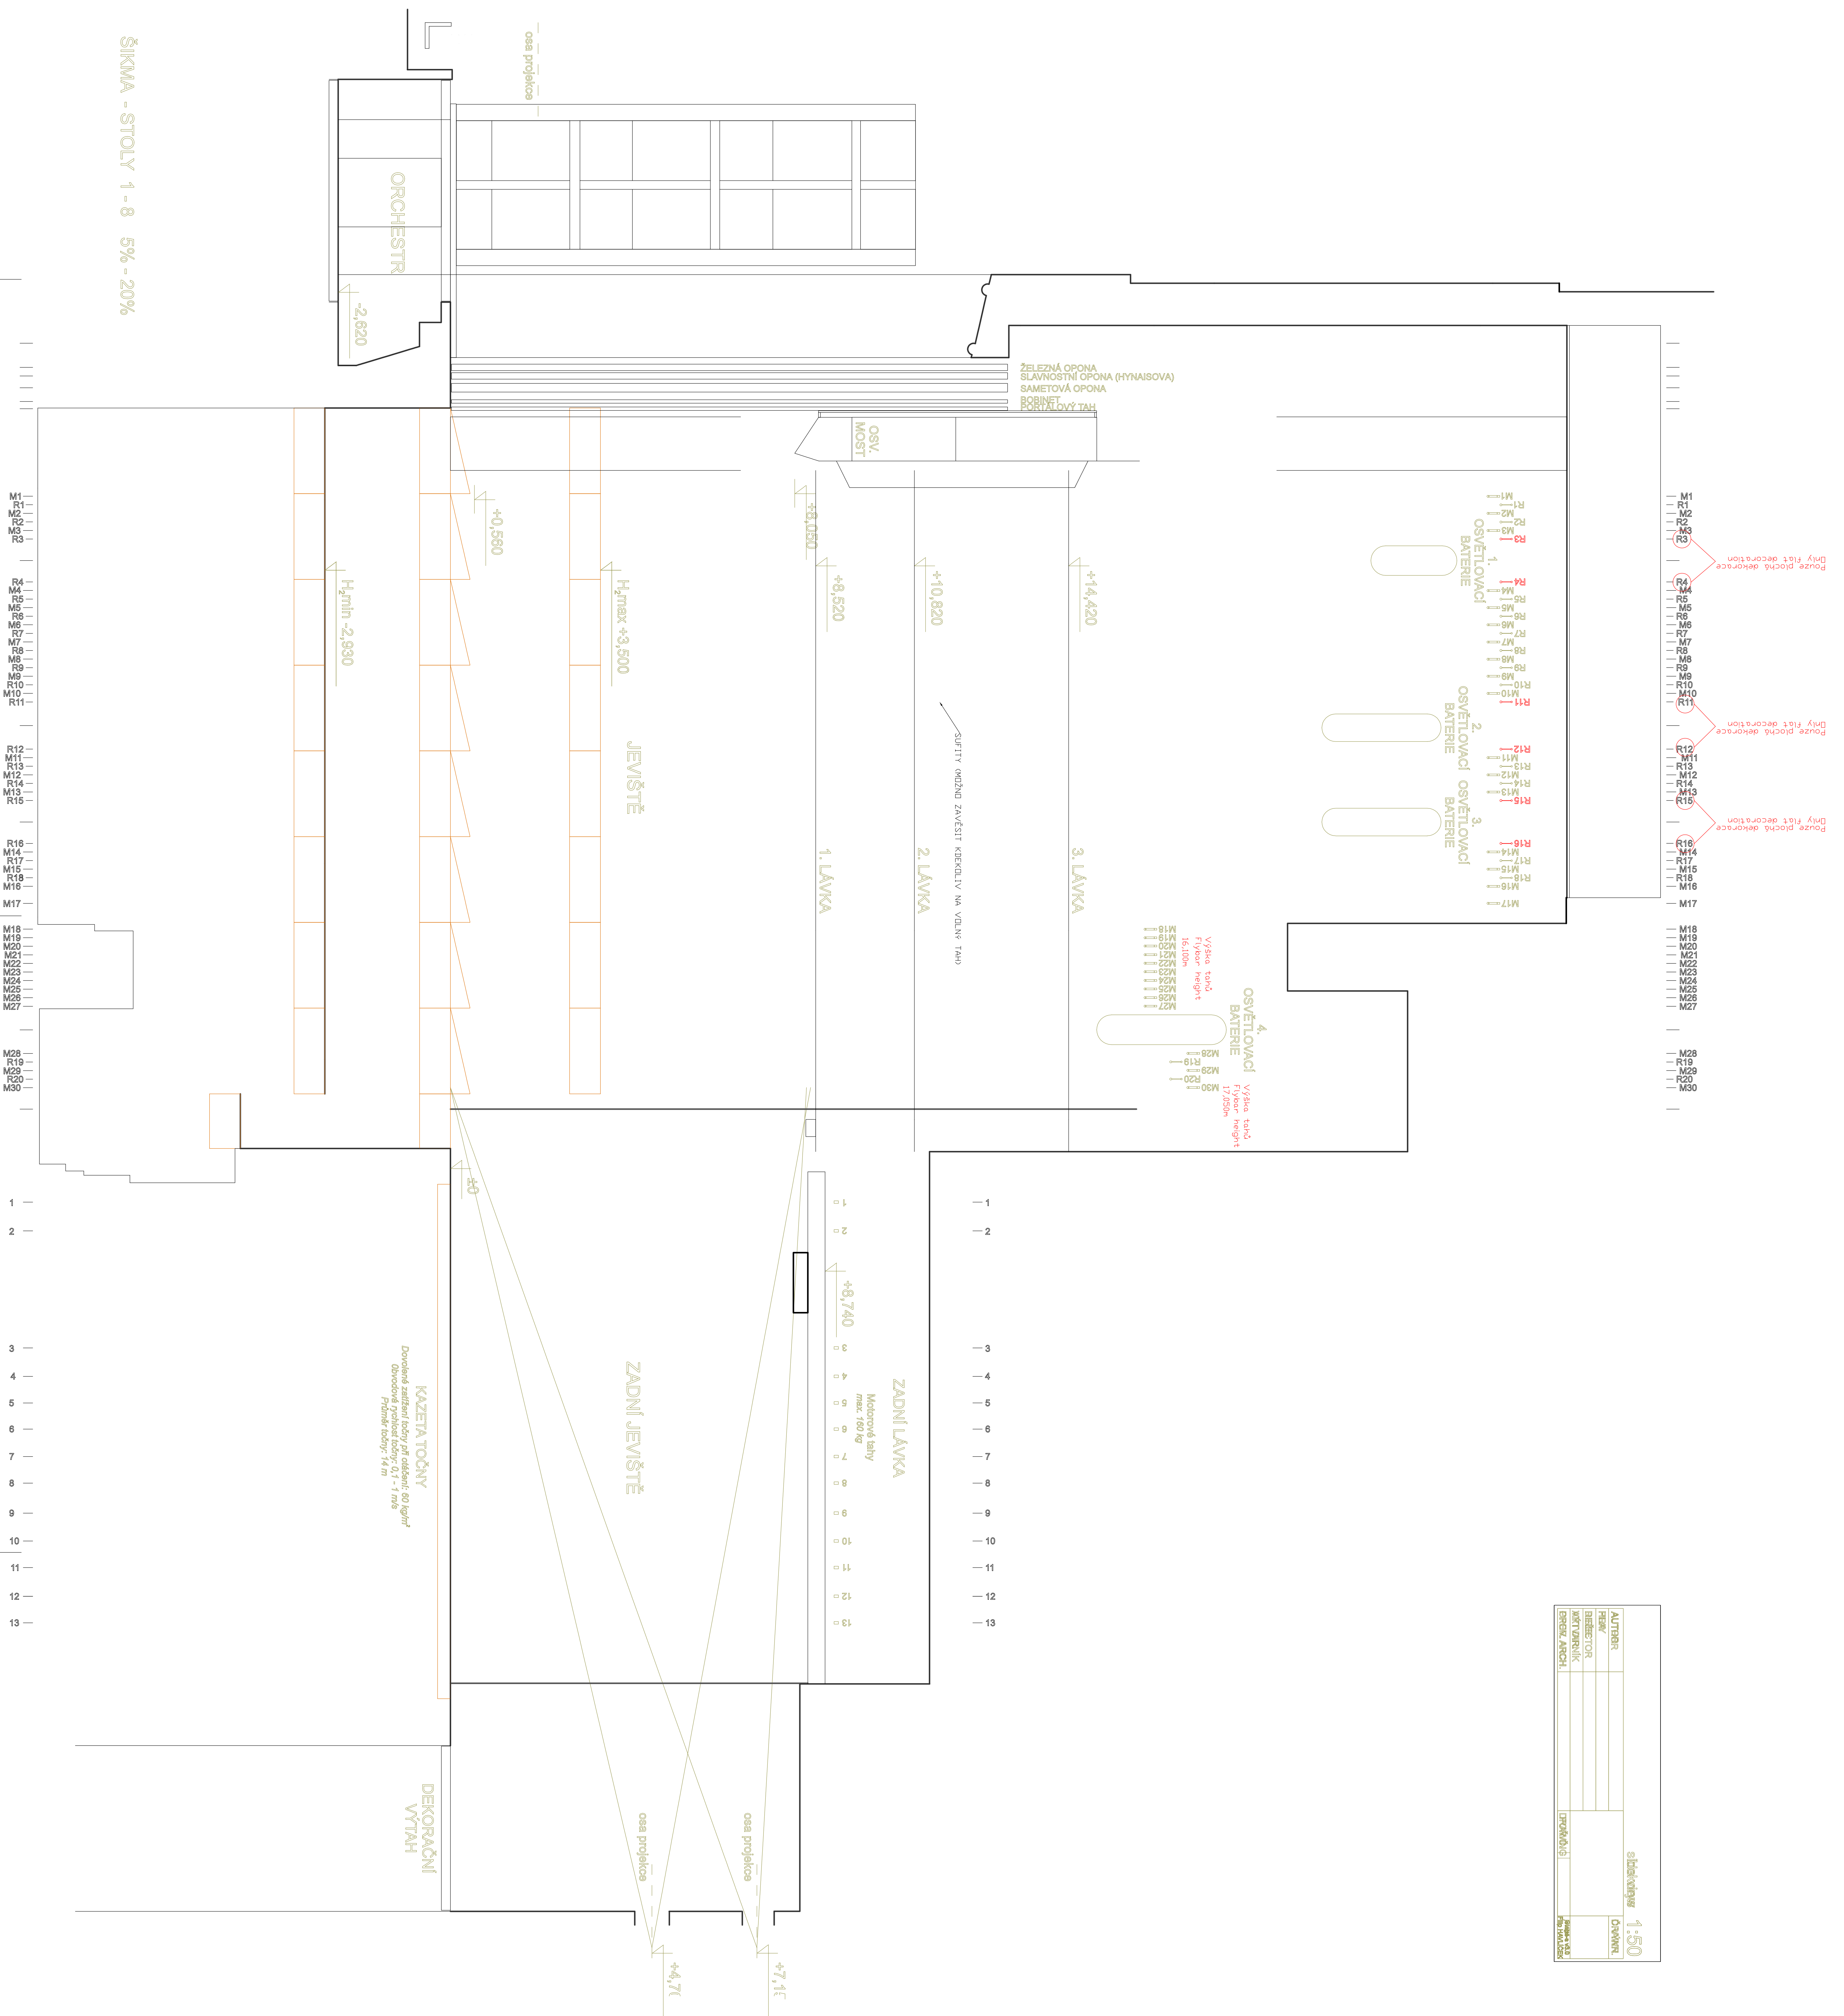

